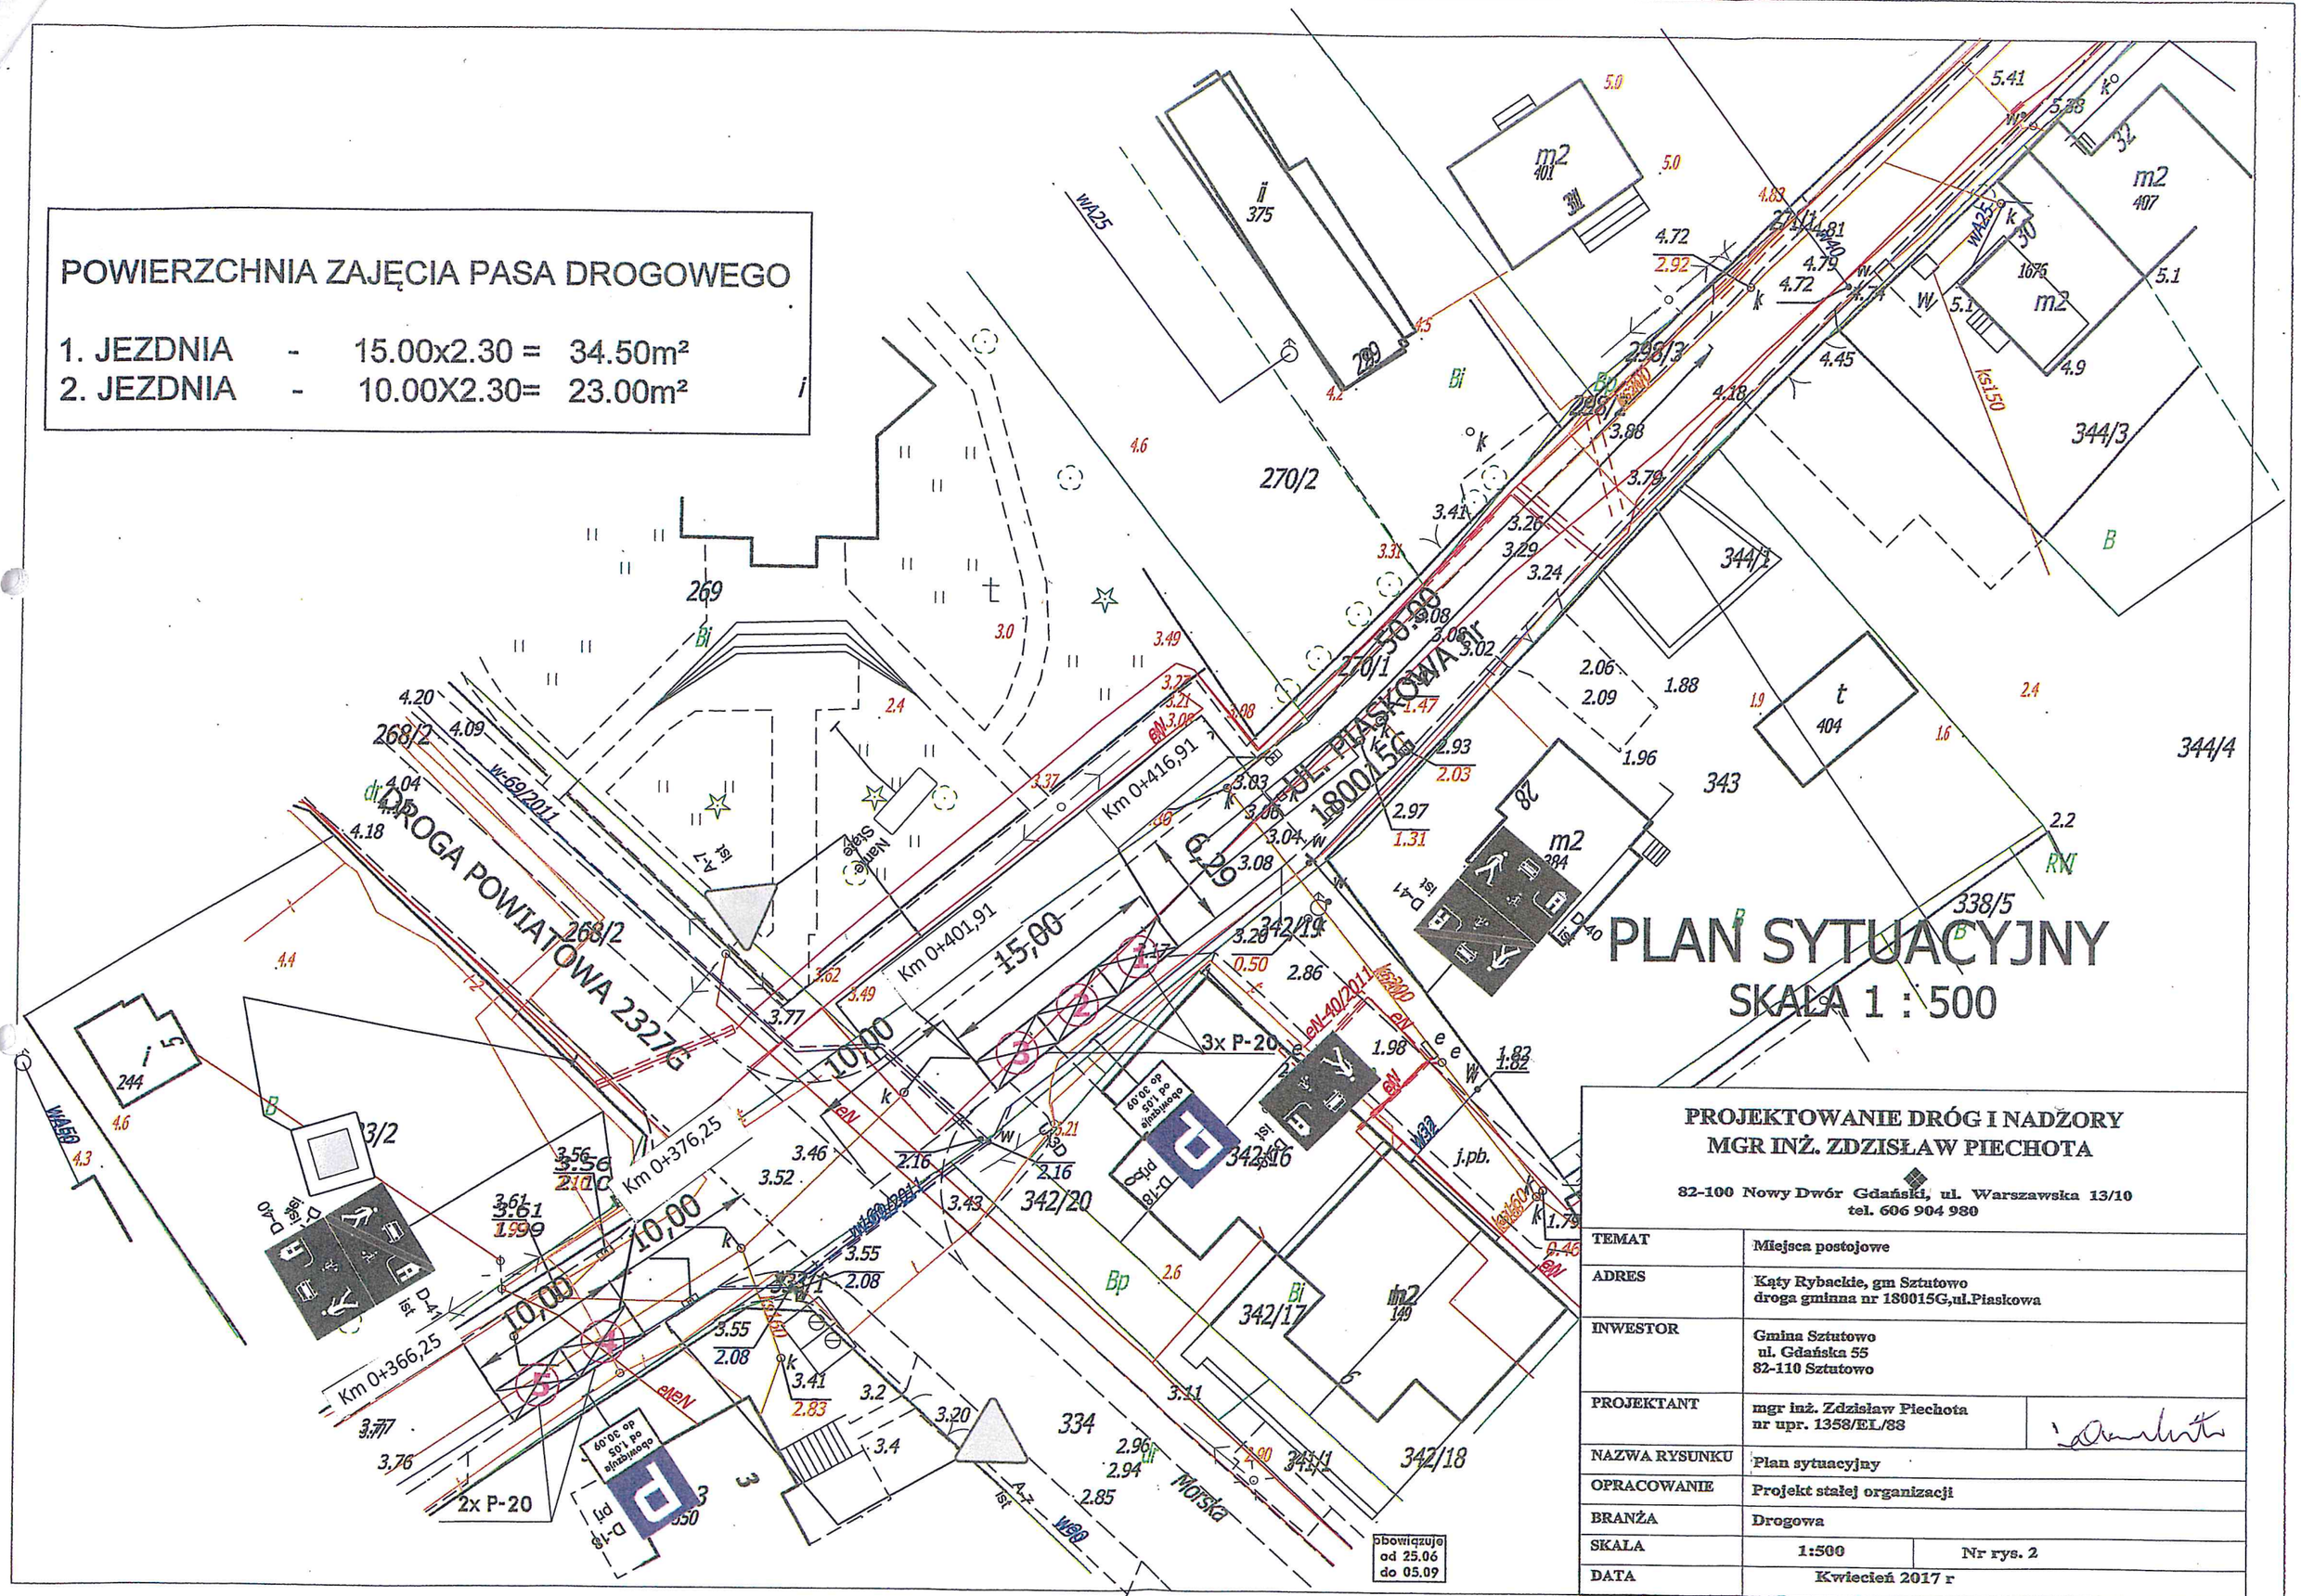
POWIERZCHNIA ZAJĘCIA PASA DROGOWEGO
1. JEZDNIA - 15.00x2.30 = 34.50m²
2. JEZDNIA - 10.00X2.30= 23.00m²
PLAN SYTUACYJNY
SKALA 1 : 500
DROGA POWIATOWA 2327G
ul. PIASKOWA
ul. Morska
Km 0+366,25
Km 0+376,25
Km 0+401,91
Km 0+416,91
15,00
10,00
10,00
10,00
3x P-20
2x P-20
obowiązuje od 25.06 do 05.09
obowiązuje od 1.05 do 30.09
PROJEKTOWANIE DRÓG I NADZORY
MGR INŻ. ZDZISŁAW PIECHOTA
82-100 Nowy Dwór Gdański, ul. Warszawska 13/10
tel. 606 904 980
TEMAT: Miejsca postojowe
ADRES: Kąty Rybackie, gm Sztutowo
droga gminna nr 180015G,ul.Piaskowa
INWESTOR: Gmina Sztutowo
ul. Gdańska 55
82-110 Sztutowo
PROJEKTANT: mgr inż. Zdzisław Piechota
nr upr. 1358/EL/88
NAZWA RYSUNKU: Plan sytuacyjny
OPRACOWANIE: Projekt stałej organizacji
BRANŻA: Drogowa
SKALA: 1:500
Nr rys. 2
DATA: Kwiecień 2017 r