



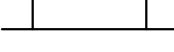





LEGENDA:

-  granica opracowania planu
-  linie rozgraniczające tereny o różnym przeznaczeniu lub różnych zasadach zagospodarowania
-  maksymalne nieprzekraczalne linie zabudowy
-  oś napowietrznej linii energetycznej średniego napięcia
-  pas strefy ochronnej napowietrznej linii energetycznej średniego napięcia
-  granica Parku Krajobrazowego Mierzeja Wiślana
-  strefa I ochrony sanitarnej cmentarza
- ZC** teren cmentarza


- ZP** teren zieleni urządzonej
- ZL** lasy
- KDZ** teren publicznej drogi zbiorczej
- KDD** teren publicznej drogi dojazdowej

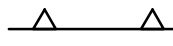Załącznik Nr 1
do Uchwały Nr
Rady Gminy Sztutowo
z dnia



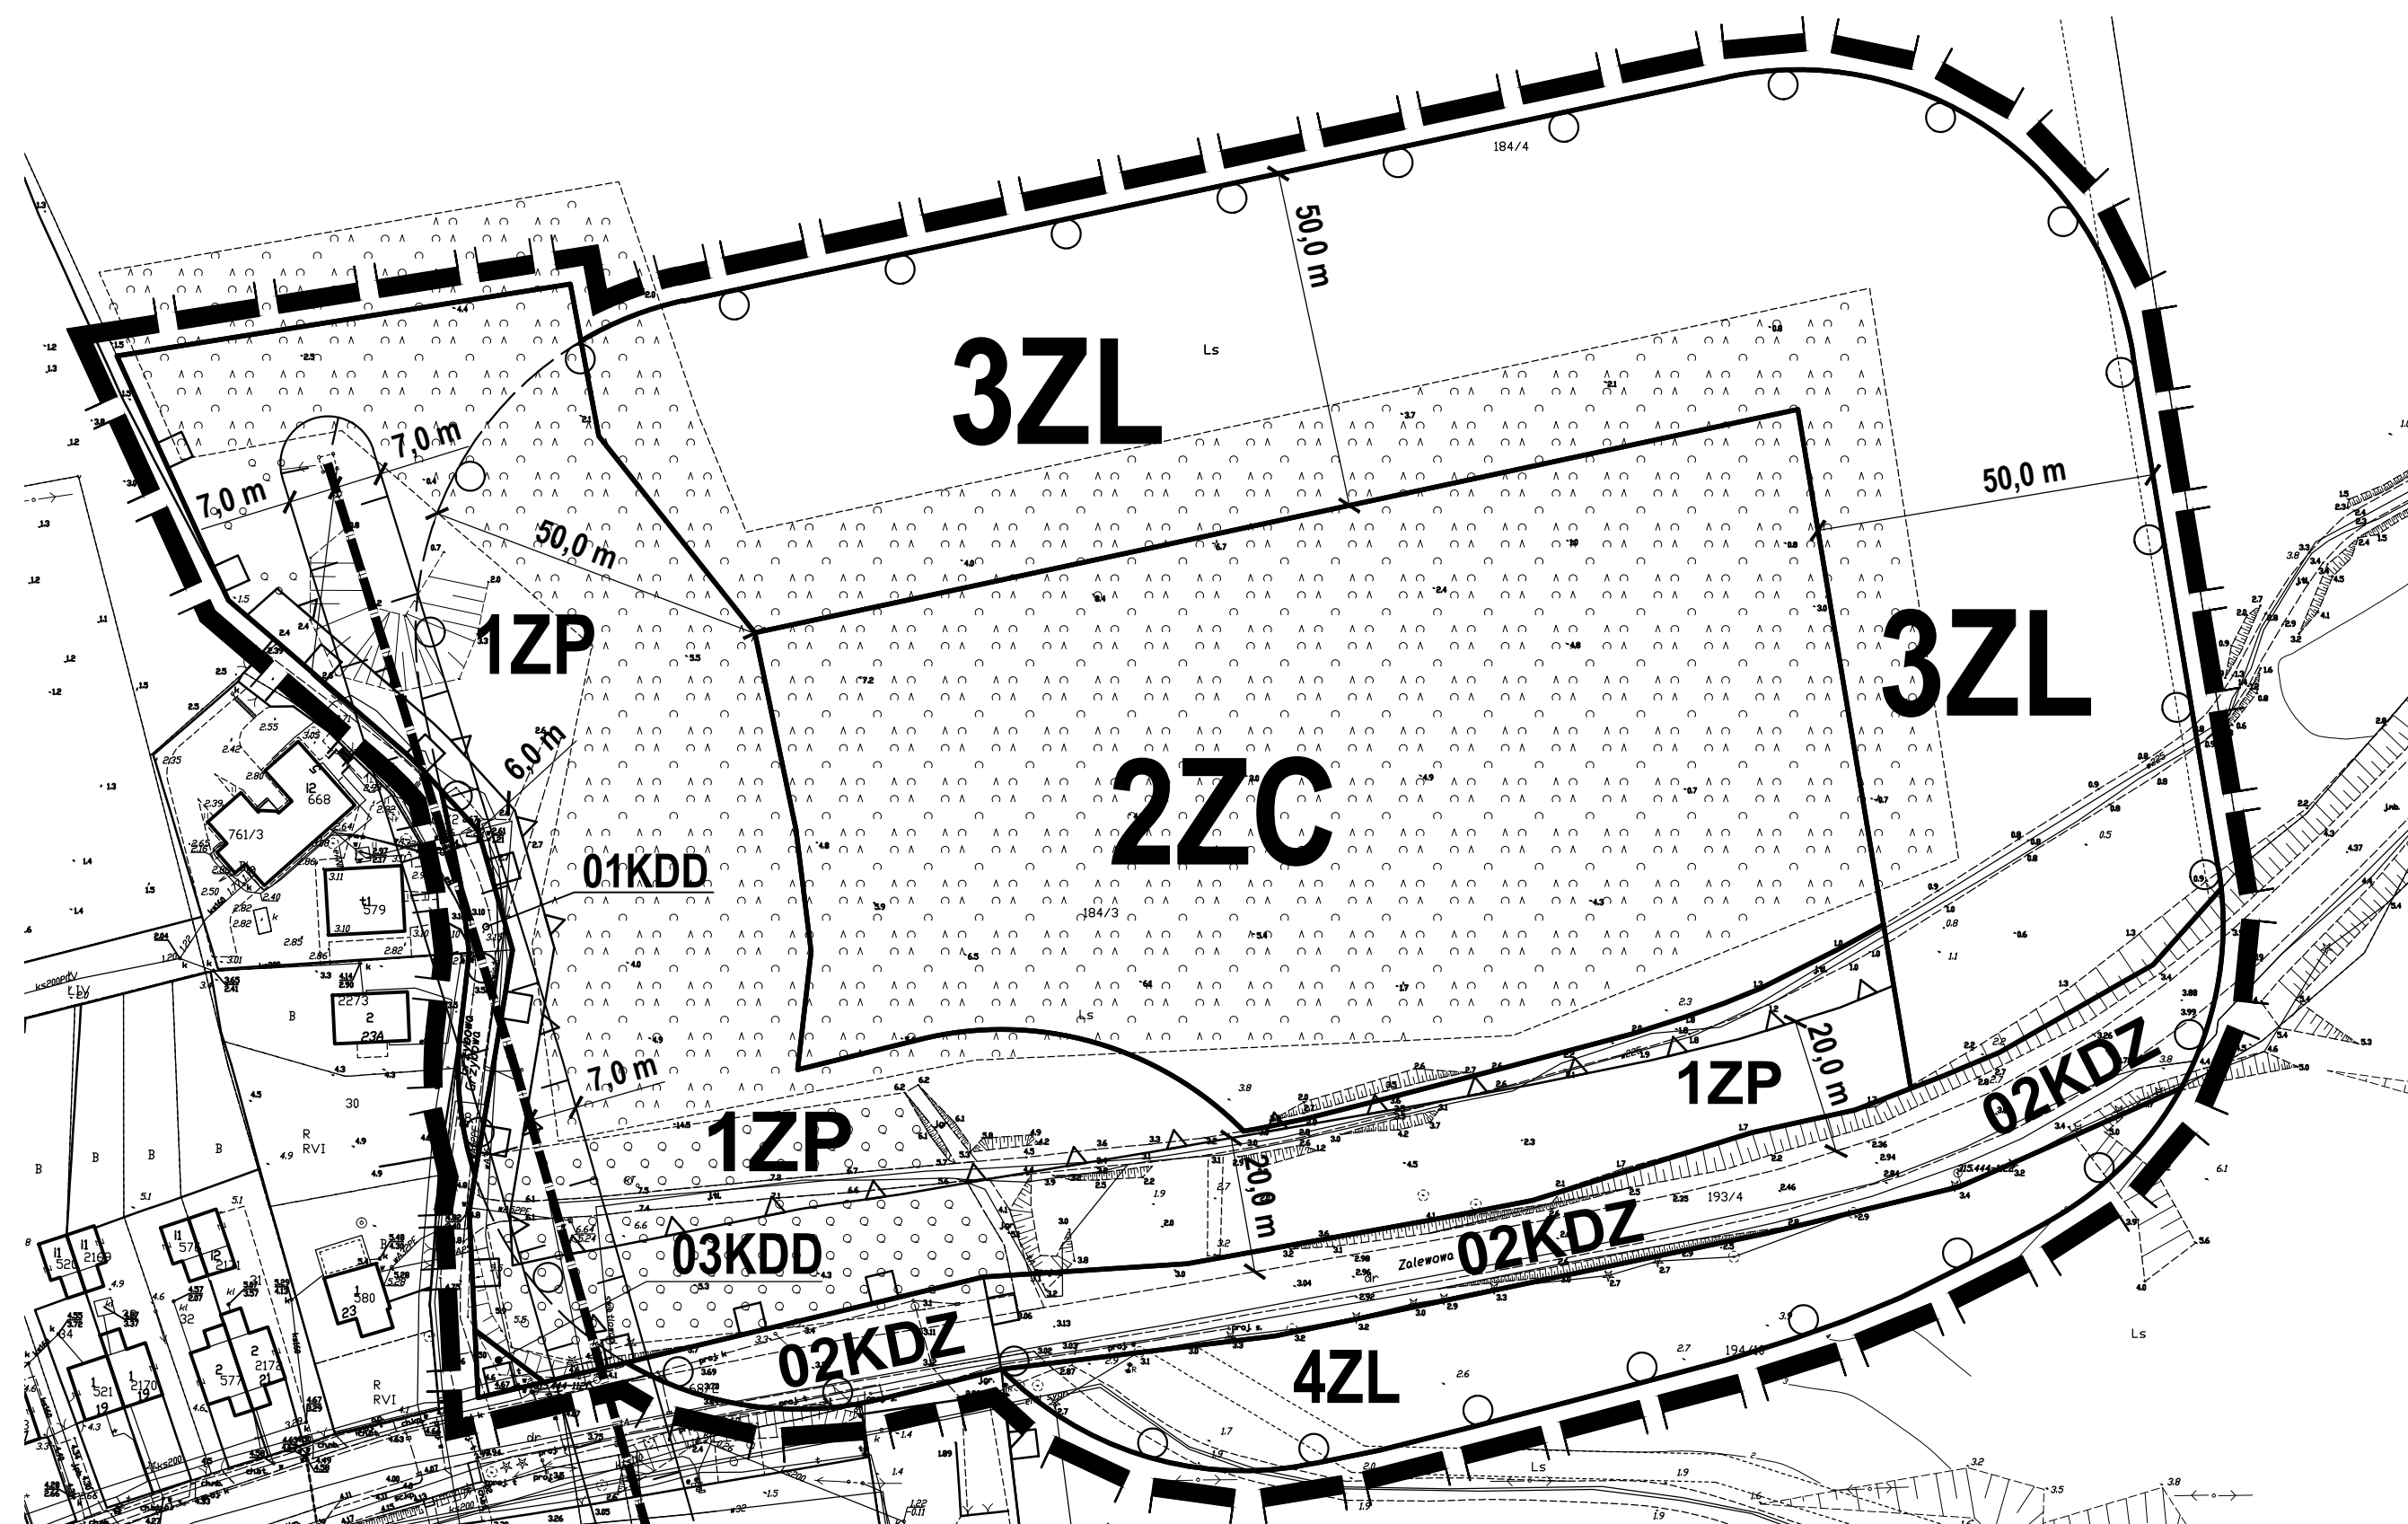


 


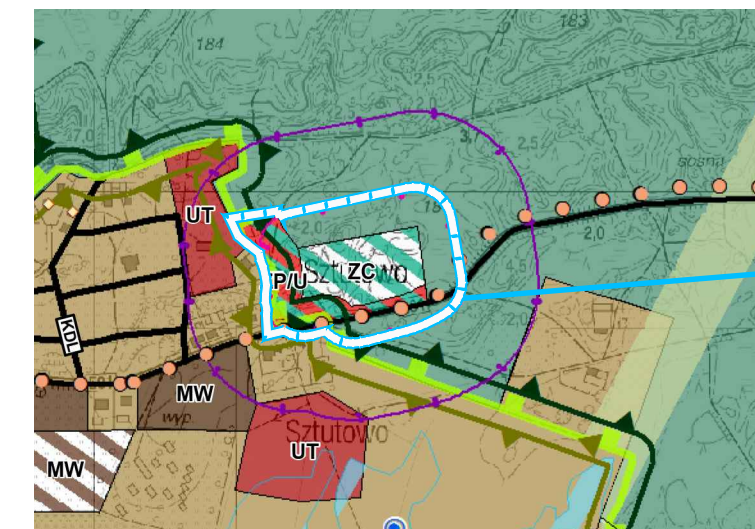


Miejscowy plan zagospodarowania przestrzennego wsi Sztutowo dla cmentarza komunalnego wraz ze strefą ochrony sanitarnej
Skala 1 : 1 000




WYRYS ZE STUDIUM UWARUNKOWAŃ I KIERUNKÓW ZAGOSPODAROWANIA PRZESTRZENNEGO GMINY SZTUTOWO



granica opracowania planu

- PRZEWDYWANY KIERUNEK ZMIAN W STRUKTURZE FUNKCJONALNO - PRZESTRZENNEJ I PRZEZNACZENIU TERENÓW (PRZEZNACZENIE DOMINUJĄCE ISTNIEJĄCE I PROJEKTOWANE)**
-  ZL lasy ochronne
 -  ZC cmentarze
 -  tereny zabudowy usługowej
- PRZYRODA - FORMY OCHRONY ISTNIEJĄCE DO ZACHOWANIA I PLANOWANE INFORMACJE:**
-  granice parku krajobrazowego Mierzeja Wiślana
 -  granice korytarza ekologicznego ponadregionalnego Nadzalewowo-mierzejskiego
 -  granice obszarów Natura 2000:
 -  Specjalny Obszar Ochrony Zalew Wiślany i Mierzeja Wiślana PLH280007
- OCHRONA ŚRODOWISKA PRZYRODNICZEGO (OGRANICZENIA)**
-  strefa sanitarna 50m od cmentarza
 -  strefa sanitarna 150m od cmentarza
- KOMUNIKACJA ISTNIEJĄCA I PLANOWANA**
-  drogi zbiorcze Z
 -  międzynarodowy szlak rowerowy R10

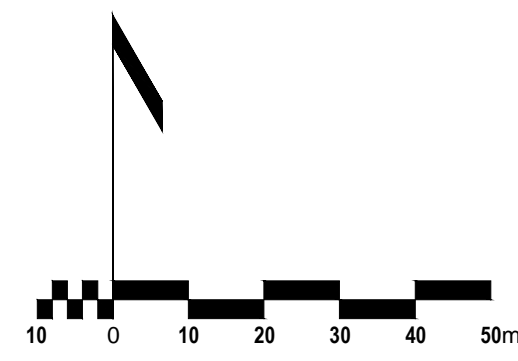

STUDIO DZ Daniel Załuski
80-283 Gdańsk, ul. Potokowa 38, tel. 607 082 359 studiodz@studiodz.com.pl

MIEJSCOWY PLAN ZAGOSPODAROWANIA PRZESTRZENNEGO wsi Sztutowo dla cmentarza komunalnego wraz ze strefą ochrony sanitarnej		
ZLECENIODAWCA Wojt Sztutowo	GŁÓWNY PROJEKTANT WSPÓLPROJEKTANT WSPÓLPROJEKTANT	mgr inż. arch. Daniel Załuski, prof. PG upr. urb. nr 1504, POLU nr G-012/2002 mgr inż. arch. Agnieszka Durajko POLU nr G-316/2014 mgr inż. arch. Joanna Świątek-Sowińska POLU nr G-315/2014