

**Projekt**

z dnia 22 sierpnia 2024 r.

Zatwierdzony przez .....

**UCHWAŁA NR .....  
RADY GMINY SZTUTOWO**

z dnia ..... 2024 r.

**w sprawie wyrażenia zgody na ustanowienie odpłatnej służebności przesyłu na nieruchomości gruntowej stanowiącej własność Gminy Sztutowo, oznaczonej w ewidencji gruntów jako działka o numerze ewidencyjnym 13 o pow. 0,1900 ha obręb Łaszka, dla której prowadzona jest księga wieczysta Nr GD2M/00043764/2 Sądu Rejonowego w Malborku, IX Zamiejskowy Wydział Ksiąg Wieczystych w Nowym Dworze Gdańskim  
IX Zamiejskowy Wydział Ksiąg Wieczystych w Nowym Dworze Gdańskim**

Na podstawie art. 18 ust. 2 pkt. 9 lit a ustawy z dnia 8 marca 1990r o samorządzie gminnym (t.j. Dz. U. z 2024 r., poz. 609 z późn. zm.), art. 13 ust. 1 ustawy z dnia 21 sierpnia 1997 r. o gospodarce nieruchomościami (tj. Dz. U. z 2024 r., poz. 1145) w związku z art. 305 (1) ustawy z dnia 23 kwietnia 1964 r. – Kodeks cywilny (Dz.U.2024.1061 t.j. z dnia 2024.07.17), § 3 uchwały Rady Gminy Sztutowo Nr IX/89/2015 z dnia 23 czerwca 2015 r. w sprawie określenia zasad nabywania, zbywania i obciążania nieruchomości oraz ich wydzierżawiania lub wynajmowania na czas dłuższy niż trzy lata lub na czas nieoznaczony oraz zawierania kolejnych umów, których przedmiotem jest ta sama nieruchomość (Dziennik Urzędowy Województwa Pomorskiego z dnia 15 lipca 2015r., poz. 2178) oraz uchwały Rady Gminy Sztutowo Nr XXVI/262/2017 z dnia 28 kwietnia 2017 r. w sprawie ustalenia zasad obciążania nieruchomości Gminy Sztutowo służebnościami przesyłu ustanawianymi na rzecz przedsiębiorców (Dziennik Urzędowy Województwa Pomorskiego z dnia 7 czerwca 2017r., poz. 2162) Rada Gminy Sztutowo uchwala, co następuje:

**§ 1. 1.** Wyraża się zgodę na obciążenie nieruchomości gruntowej, stanowiącej własność Gminy Sztutowo, oznaczonej w ewidencji gruntów jako działka o numerze ewidencyjnym **13 o pow. 0,1900 ha** obręb **Łaszka**, dla której prowadzona jest księga wieczysta **Nr GD2M/00043764/2** Sądu Rejonowego w Malborku, IX Zamiejskowy Wydział Ksiąg Wieczystych w Nowym Dworze Gdańskim odpłatną służebnością przesyłu na rzecz Energa –Operator S.A. w Gdańsku polegającej na:

- 1) prawie do korzystania z nieruchomości obciążonej w zakresie niezbędnym do posadowienia na niej w przyszłości urządzeń elektroenergetycznych w postaci: **napowietrznej linii elektroenergetycznej WN 110kV relacji Kąty Rybackie – Nowy Dwór Gdański wraz z niezbędną infrastrukturą techniczną oraz kablowej linii elektroenergetycznej SN 15 kV wraz z niezbędną infrastrukturą techniczną na nieruchomości, powierzchnia pasa służebności przesyłu 37 m2 (WM) + 2 m2 (SN);**
- 2) znoszeniu istnienia posadowionych na nieruchomości obciążonej urządzeń, o których mowa w pkt 1, po ich posadowieniu;
- 3) prawie do korzystania z nieruchomości obciążonej w zakresie niezbędnym do dokonywania konserwacji, remontów, modernizacji, usuwania awarii oraz przebudowy urządzeń i instalacji elektroenergetycznych, o których mowa w pkt 1, 2 wraz z prawem wejścia i wjazdu na teren odpowiednim sprzętem przez pracowników Energa Operator S.A. oraz przez wszystkie podmioty i osoby, którymi Energa Operator S.A. posługuje się w związku z prowadzoną działalnością.

2. Przebieg służebności, o której mowa w ust. 1 określa załącznik graficzny do uchwały.


**§ 2.** Wykonanie uchwały powierza się Wójtowi Gminy Sztutowo.

**§ 3.** Uchwała wchodzi w życie z dniem podjęcia.

**Uzasadnienie**

Z wnioskiem o ustalenie służebności przesyłu dla projektowanych urządzeń elektroenergetycznych na terenie działki gminnej **nr 13** obręb **Łaszka** - zwróciło się Przedsiębiorstwo Energetyczne Energa Operator SA

z siedzibą w Gdańsku. Ustanowienie służebności przesyłu związane jest z planowaną realizacją zadania inwestycyjnego, polegającego na budowie napowietrznej linii elektroenergetycznej WN 110 kV relacji Kąty Rybackie – Nowy Dwór Gdański. Zgodnie z Uchwałą NR IX/89/2015 Rady Gminy Sztutowo z dnia 23 czerwca 2015 r. w sprawie określenia zasad nabywania, zbywania i obciążania nieruchomości oraz ich wydzierżawiania lub wynajmowania na czas dłuższy niż trzy lata lub na czas nieoznaczony oraz zawierania kolejnych umów, których przedmiotem jest ta sama nieruchomość – **obciążenie nieruchomości ograniczonymi prawami rzeczowymi wymaga uzyskania zgody Rady Gminy, która winna zostać wyrażona odrębną uchwałą.**

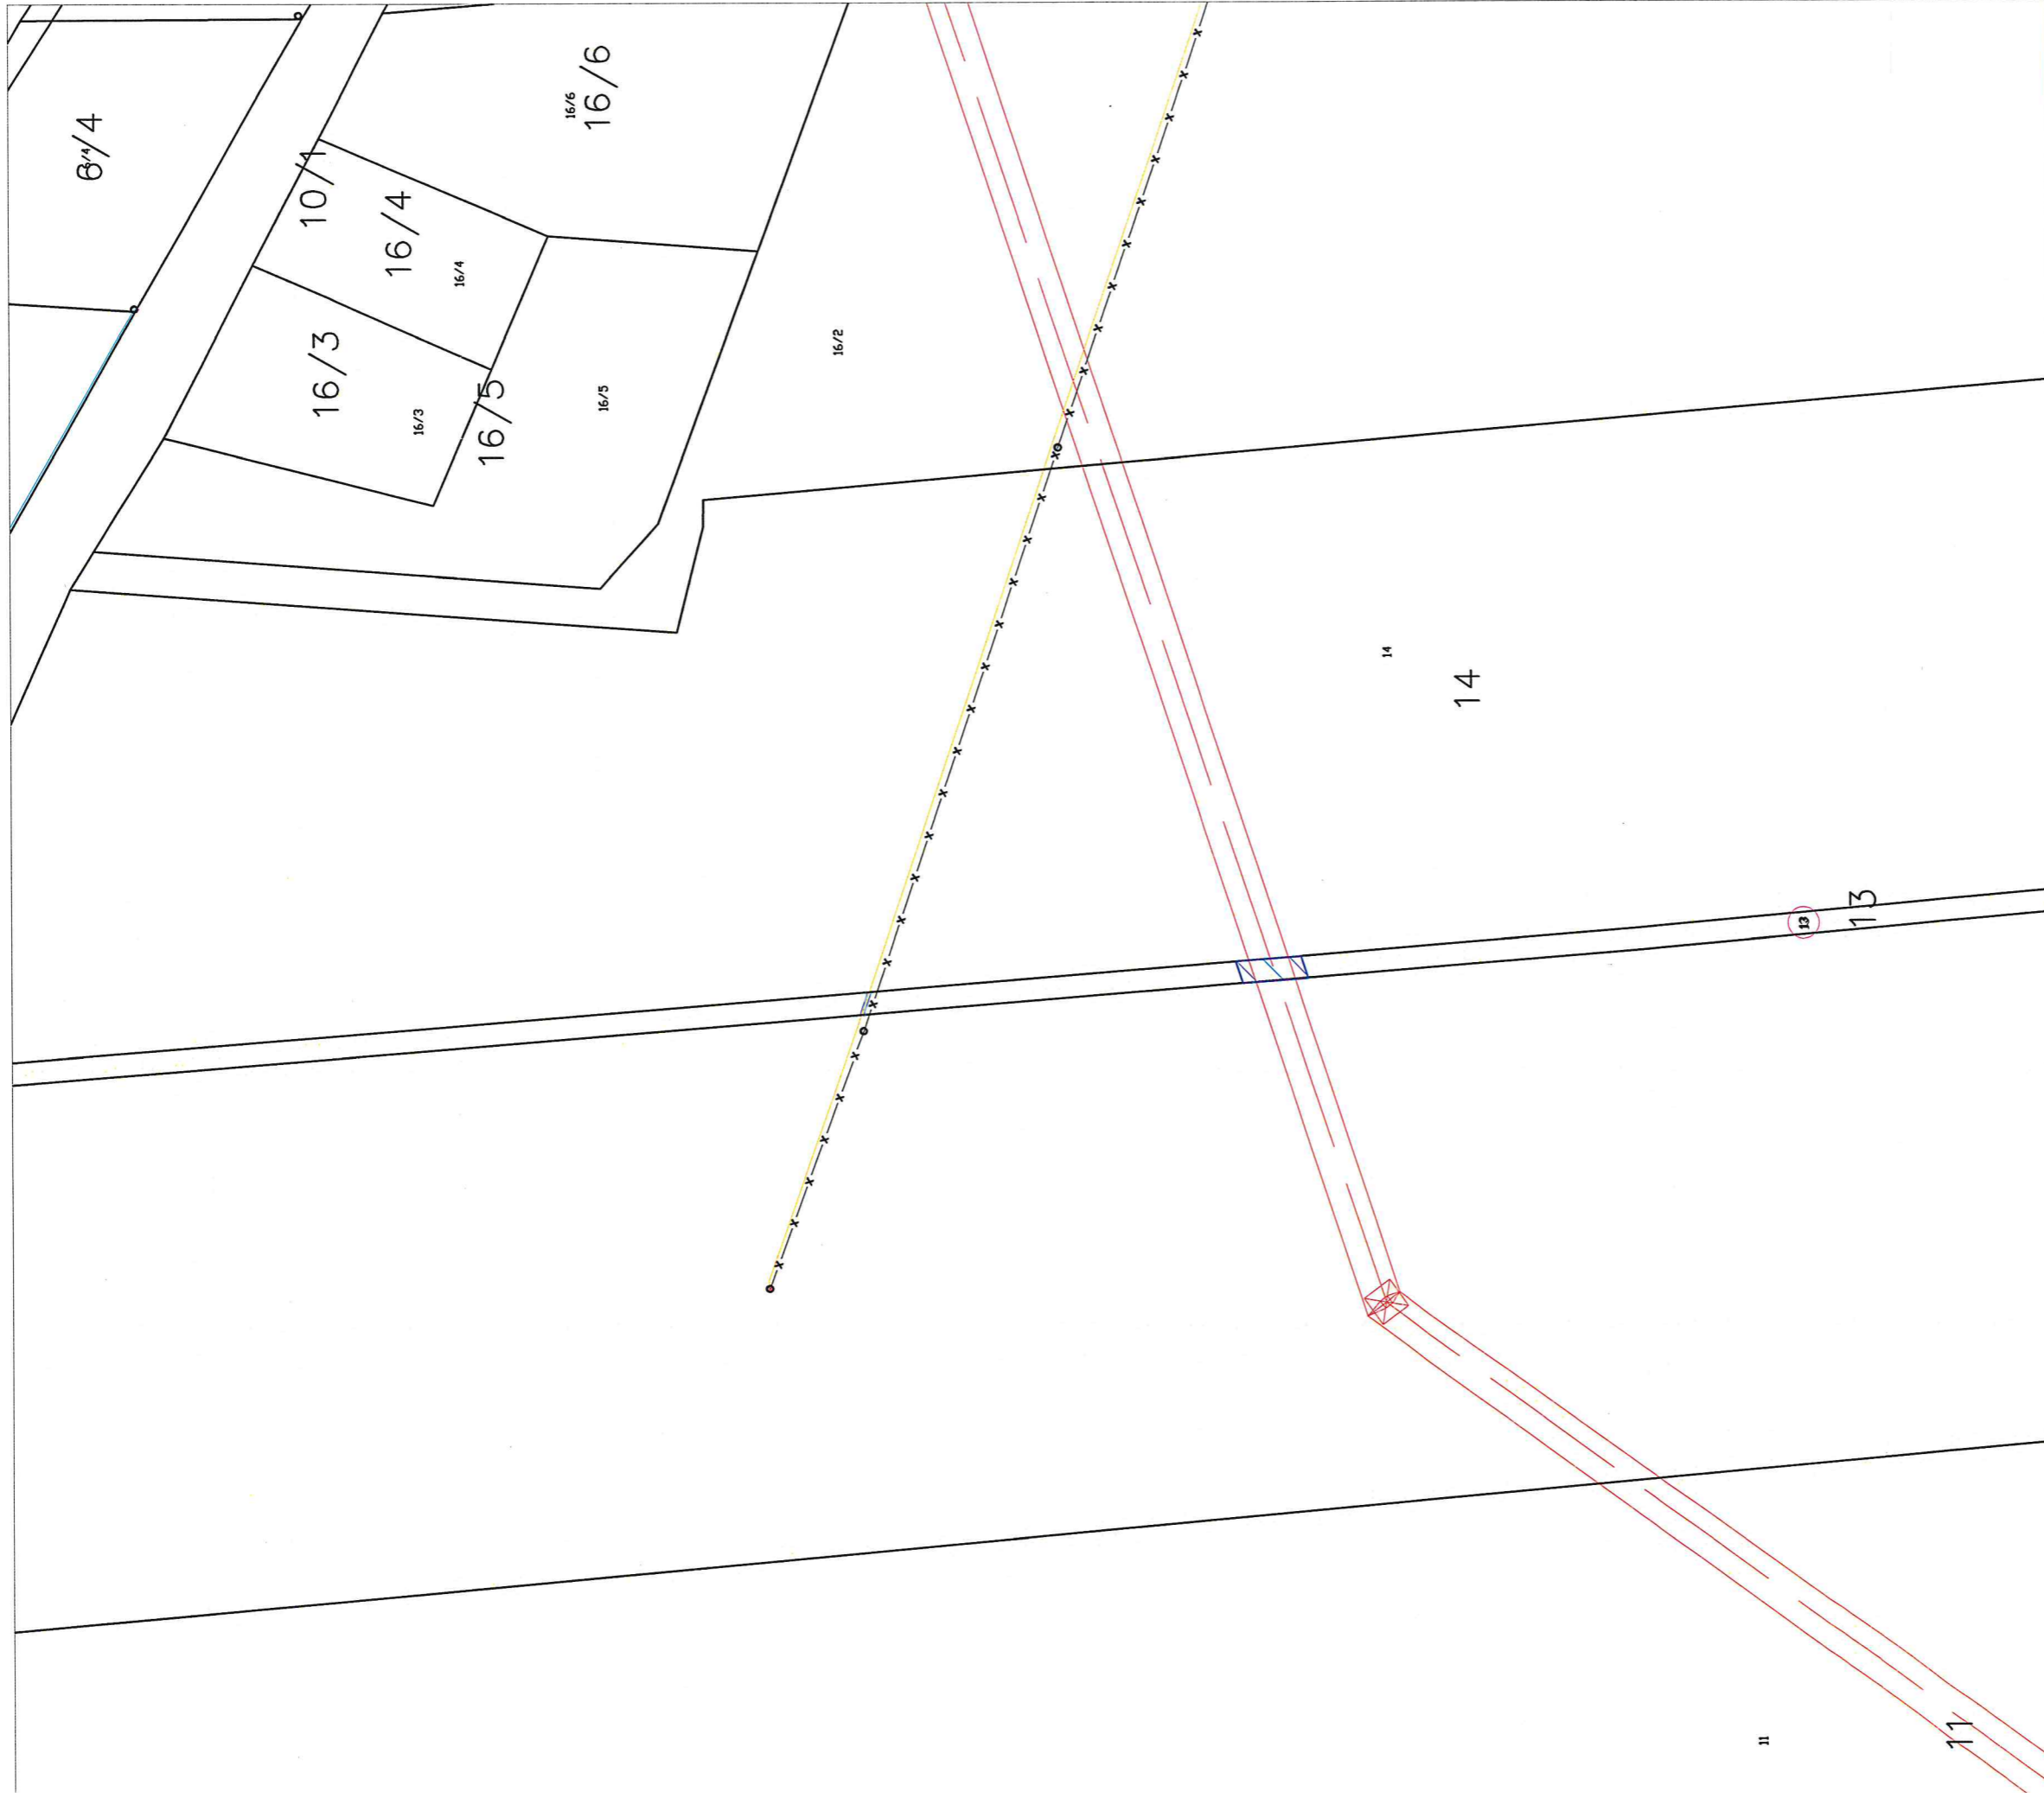

Podpisy: 1. Właściciel/–e

2. Pełnomocnik EOP

12  
12

NAZWA OBIEKTU:  
NAPOWIETRZNA LINIA ELEKTROENERGETYCZNA WN 110 KV

TYTUŁ RYSUNKU:  
PRZEBIEG NAPOWIETRZNEJ LINII ELEKTROENERGETYCZNEJ  
WN 110 KV I KABLOWEJ SN 15 KV

NUMER DZIAŁKI, OBRĘB, GMINA, POWIAT:  
13, 0004, Szulówko, nowodworski

POWIERZCHNIA PASA SŁUŻEBNOŚCI PRZESYŁU:  
37 m<sup>2</sup> (WN) + 2 m<sup>2</sup> (SN)

DŁUGOŚĆ LINII NA DZIAŁCE: 4 m (WN) + 4 m (SN)

SKALA:  
1:1000

DATA:  
05.2024

Legenda:

- Oś linii elektroenergetycznej WN 110 KV
- Oś linii elektroenergetycznej SN 15 KV
- Demontowana linia elektroenergetyczna SN 15 KV
- Skrajne przewody projektowanej linii elektroenergetycznej WN 110 KV
- Numer działki
- ▨ Pas służebności przesyłu
- Projektowane stanowisko słupowe linii SN 15 KV
- Demontowane stanowisko słupowe linii SN 15 KV
- ⊠ Projektowane stanowisko słupowe linii WN 110 KV

Województwo: pomorskie  
Powiat: nowodworski  
Jednostka ewidencyjna: 221005\_2, Sztutowo  
Obręb ewidencyjny: 0004, Łaszka

## INFORMACJA Z OPERATU EWIDENCYJNEGO W ZAKRESIE GRUNTÓW

sporządzono dnia: 08-08-2024 12:36:18

Nr jednostki rejestrowej: G57

Osoby: 1

Udział Forma władania	Dane osoby fizycznej / instytucji
1/1 własność	GMINA SZTUTOWO REGON: 170747951 siedziba: ul. Gdańska 55, 82-110 Sztutowo

Działki ewidencyjne: 1

Numer działki Identyfikator	Adres	Powierzchnia [ha]	Użytek i klasa bonitacyjna		Nr KW lub inne dokumenty
			Oznaczenie	Pow. [ha]	
13 221005_2.0004.13	Łaszka	0.1900	dr	0.1900	GD2M/00043764/2
Razem powierzchnia działek [ha]:		0.1900	ha		
Słownie:		jeden tysiąc dziewięćset metrów kwadratowych			

Oznaczenia użytków i klas
dr - Drogi

Sporządził(a): Anna Góra

