
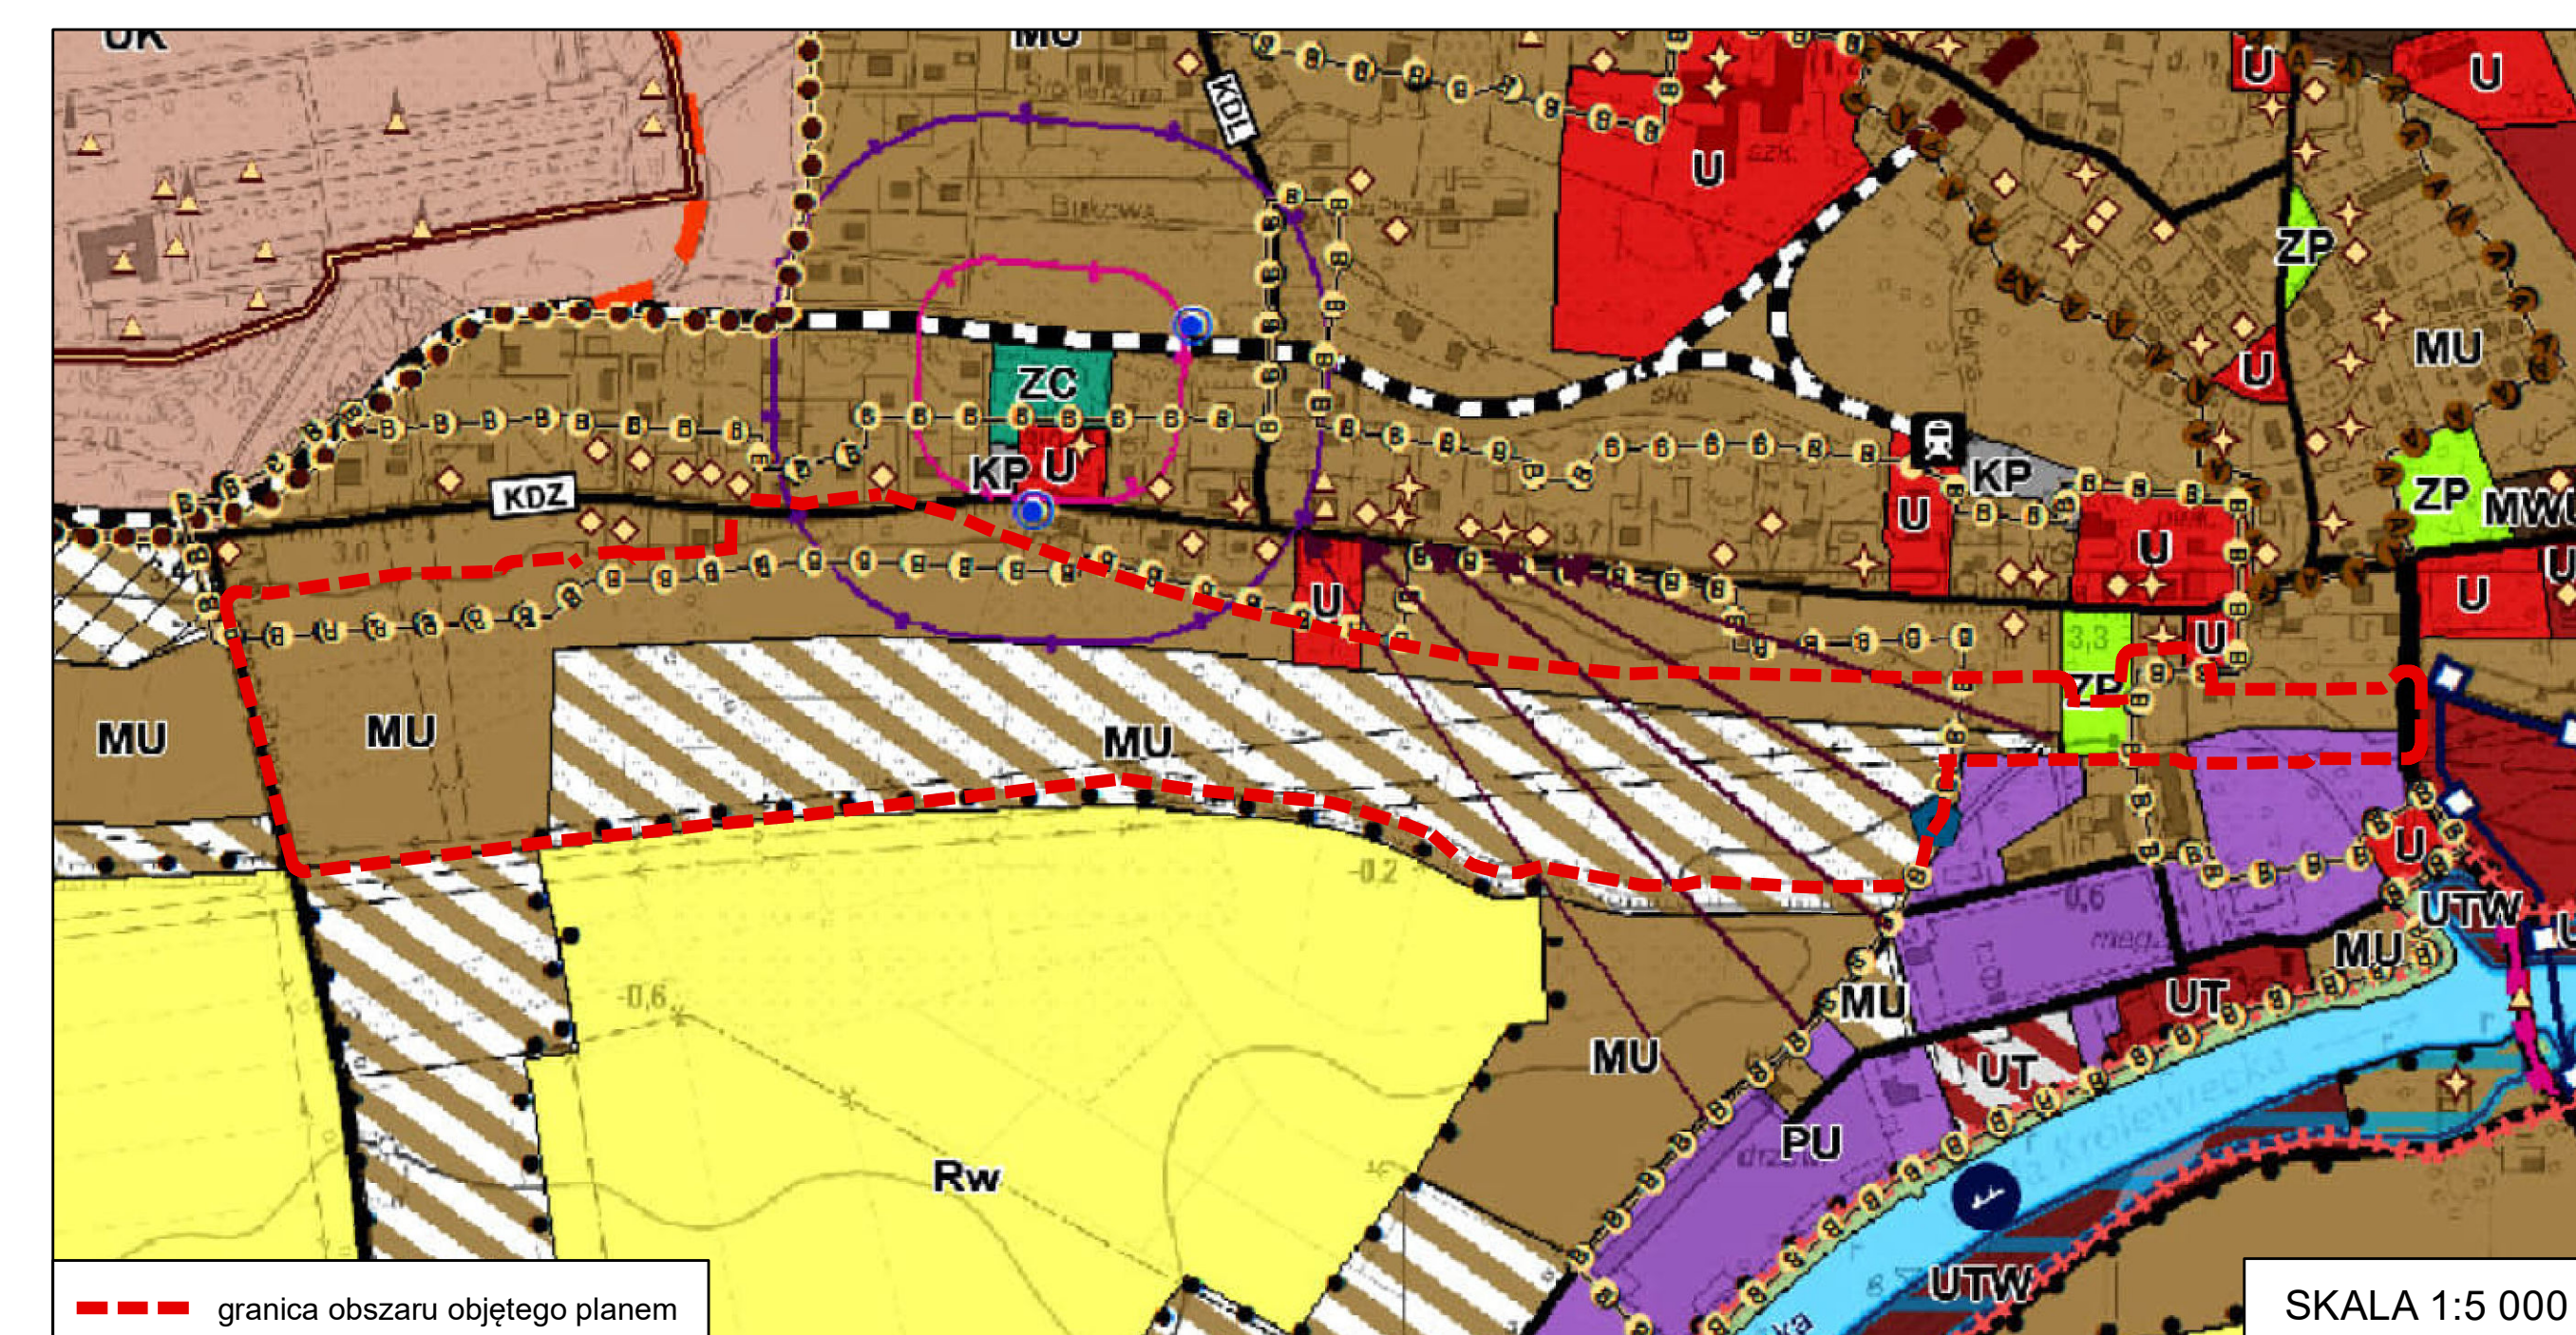


**WYRYS ZE STUDIUM UWARUNKOWAŃ I KIERUNKÓW ZAGOSPODAROWANIA
PRZESTRZENNEGO GMINY SZTUTOWO**
przyjętego uchwałą Nr XLIII/433/2022 Rady Gminy Sztutowo z dnia 13 września 2022 r. (z późn. zm.)

[illegible]

SKALA 1:1000

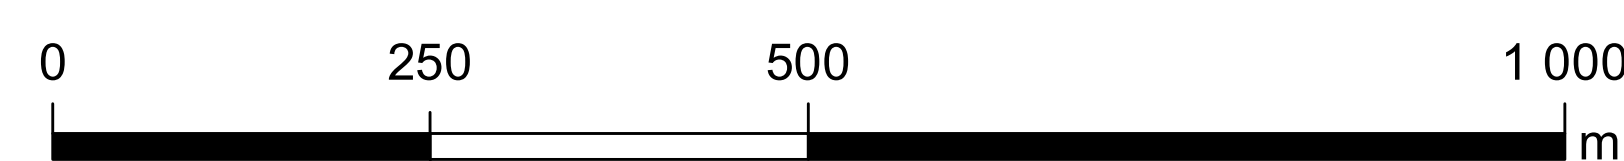

UKŁAD WSPÓŁRZĘDNYCH: PL-2000 STREFA 6 EPSG 2177
ŹRÓDŁO MATERIAŁU PAŃSTWOWEGO ZASOBU GEODEZYJNEGO:
STAROSTWO POWIATOWE W NOWYM DWORZE GDAŃSKIM

LEGENDA

OBOWIAZUJĄCE USTALENIA PLANU

- ■ ■ granica obszaru objętego planem
- linie rozgraniczające tereny o różnym przeznaczeniu lub różnych zasadach zagospodarowania
- nieprzekraczalne linie zabudowy
- 10 — wskazane w wybranych miejscach wymiary (w metrach): odległości usytuowania linii zabudowy od linii rozgraniczających tereny, szerokości terenów dróg
- strefy techniczne od linii elektroenergetycznych
- ■ — strefa "B" pośredniej ochrony konserwatorskiej
- strefa ochrony ekspozycji
- drzewa do objęcia ochroną

PRZEZNACZENIA TERENÓW

- | | |
|--------------|--|
| MNW-U | tereny zabudowy mieszkaniowej jednorodzinnej wolnostojącej lub usług |
| UB | teren usług bezpieczeństwa i porządku publicznego |
| U-P | teren usług lub produkcji |
| KDG | teren drogi głównej |
| KDD | teren drogi dojazdowej |
| KR | tereny komunikacji drogowej wewnętrznej |
| IE | teren elektroenergetyki |
| IW-IK | teren wodociągów lub kanalizacji |
| ZP | tereny zieleni urządzonej |

OZNACZENIA WYNIKAJĄCE Z PRZEPISÓW ODREBNYCH

cały obszar objęty planem znajduje się w granicach otuliny Parku Krajobrazowego
Mierzeja Wiślana

OZNACZENIA INFORMACYJNE

- linie elektroenergetyczne średniego napięcia
— historyczne rowy melioracyjne układu polderowego
1,50 ha powierzchnia terenu
ul. Morska nazwy ulic

POWIERZCHNIA PLANU: 18,07 ha